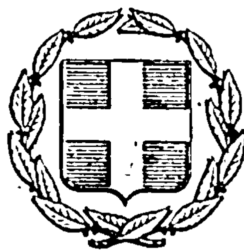


ΕΦΗΜΕΡΙΣ ΤΗΣ ΚΥΒΕΡΝΗΣΕΩΣ
ΤΗΣ ΕΛΛΗΝΙΚΗΣ ΔΗΜΟΚΡΑΤΙΑΣ

ΕΝ ΑΘΗΝΑΙΣ ΤΗι 5 ΑΥΓΟΥΣΤΟΥ 1977 | ΤΕΥΧΟΣ ΤΕΤΑΡΤΟΝ | ΑΡΙΘΜΟΣ ΦΥΛΛΟΥ 268

ΠΕΡΙΕΧΟΜΕΝΑ

ΠΡΑΞΕΙΣ ΥΠΟΥΡΓΙΚΟΥ ΣΥΜΒΟΥΛΙΟΥ

(1)

Πρᾶξις ὑπ' ἀριθ. 1095 τῆς 20 Ἰουλίου 1977

Περὶ δημιουργίας ζώνης παραλίας εἰς περιοχὴν «ΣΤΑΥΡΟΣ ἢ ΣΩΡΟΣ» Ν. Μαγνησίας, πρὸ ἰδιοκτησίας τῆς Α.Γ.Ε.Τ. ΟΛΥΜΠΟΣ.

Η ΤΡΙΜΕΛΗΣ ΕΞ ΥΠΟΥΡΓΩΝ ΕΠΙΤΡΟΠΗ

Λαβοῦσα ὑπ' ὄψιν:

1. Τὴν ὑπ' ἀριθμ. 135/29.7.1974 πρᾶξιν τοῦ Ὑπουργικοῦ Συμβουλίου «περὶ συστάσεως Τριμελοῦς ἐξ Ὑπουργῶν Ἐπιτροπῆς».
2. Τὴν ὑπ' ἀριθμ. 900/17.5.1975 ἐγκύκλιον «περὶ λειτουργίας καὶ ἁρμοδιοτήτων τῆς Τριμελοῦς ἐξ Ὑπουργῶν Ἐπιτροπῆς».
3. Τὰς διατάξεις τοῦ ἄρθρου 6 τοῦ Α.Ν. 2344/1940 «περὶ αἰγιαλοῦ καὶ παραλίας».
4. Τὴν ὑπ' ἀριθμ. Ν. 4585/1149 ἀπὸ 30 Ἰουνίου 1977 πρότασιν τοῦ Ὑπουργείου Οἰκονομικῶν, περὶ δημιουργίας ζώνης παραλίας εἰς περιοχὴν «ΣΤΑΥΡΟΣ ἢ ΣΩΡΟΣ» Ν. Μαγνησίας, πρὸ ἰδιοκτησίας τῆς Α.Γ.Ε.Τ. ΟΛΥΜΠΟΣ.
5. Τὴν ἀπὸ 25 Ὀκτωβρίου 1976 ἔκθεσιν τῆς προβλεπομένης ὑπὸ τοῦ ἄρθρου 5 τοῦ Α.Ν. 263/1968 Ἐπιτροπῆς περὶ καθορισμοῦ τῶν ὁρίων αἰγιαλοῦ καὶ παραλίας εἰς τὴν ἀνωτέρω περιοχήν, ὡς τοῦτα εἰκονίζονται ὑπὸ τοῦ συνοδεύοντος τὴν ἔκθεσιν ταύτην ἀπὸ 30.10.1976 τοπογραφικοῦ καὶ ὑψομετρικοῦ διαγράμματος ὑπὸ κλίμακα 1:500 τοῦ Γεωργίου Σπ. Κίσσα, τοπογράφου Μηχανικοῦ, θεωρηθέντος τὴν 26 Ὀκτωβρίου 1976 ὑπὸ τῆς Διευθύνσεως Τεχνικῶν Ὑπηρεσιῶν τοῦ Νομοῦ Μαγνησίας.

στ. Τὴν διατυπωθεῖσαν διὰ τοῦ ὑπ' ἀριθμ. Φ. 187.2/292/77/7.6.1977 ἐγγράφου, σύμφωνον γνώμην τοῦ Ἀρχηγείου Ναυτικοῦ, καὶ

ζ) Τὴν ὑπ' ἀριθμ. Ν. 5/7.1.1976 ἀπόφασιν τοῦ Νομάρχου Μαγνησίας, διὰ τῆς ὁποίας ἐπεκυρώθη ἡ προαναφερθεῖσα ἔκθεσις τῆς Ἐπιτροπῆς τοῦ ἄρθρου 5 τοῦ Α.Ν. 263/1968 καὶ τὸ συνοδεῦον ταύτην διάγραμμα, ἀποφασίζει:

Ἀποδέχεται τὴν ὑπ' ἀριθμ. Ν. 4585/1149 ἀπὸ 30 Ἰουνίου 1977 πρότασιν τοῦ Ὑπουργείου Οἰκονομικῶν καὶ ἐγκρίνει τὴν δημιουργίαν ζώνης παραλίας εἰς περιοχὴν «ΣΤΑΥΡΟΣ ἢ ΣΩΡΟΣ» Ν. Μαγνησίας, πρὸ ἰδιοκτησίας Α.Γ.Ε.Τ. ΟΛΥΜΠΟΣ, ὡς καθωρίσθη αὐτὴ ὑπὸ τῆς κατὰ τὸ ἄρθρον 5 τοῦ Α.Ν. 263/1968 ἁρμοδίας Ἐπιτροπῆς καὶ ἀπεικονίζεται εἰς τὸ διάγραμμα τὸ συνοδεῦον τὴν ἀπὸ 25.10.1976 **ἔκθεσιν** ταύτης.

Η παρούσα δημοσιευθήτω διά της Εφημερίδος της Κυβερνήσεως.

Ο Πρόεδρος
Κ.Λ. ΤΡΥΠΑΝΗΣ

Τα Μέλη
Κ. ΣΤΕΦΑΝΑΚΗΣ
Γ. ΒΟΓΙΑΤΖΗΣ

Ακριβές αντίγραφον
Ο Γραμματεύς
Σ.Κ. ΜΠΑΛΤΑΣ

(2)

Πράξις υπ' αριθ. 1094, της 20 Ιουλίου 1977

Περί δημιουργίας ζώνης παραλίας εις θέσιν ΑΛΜΥΡΟΣ Καλαμάτας.

Η ΤΡΙΜΕΛΗΣ ΕΞ ΥΠΟΥΡΓΩΝ ΕΠΙΤΡΟΠΗ

Λαβούσα υπ' όψιν :

1. Την υπ' αριθμ. 135/29.7.1974 πράξιν του Υπουργικού Συμβουλίου «περί συστάσεως Τριμελούς εξ Υπουργών Επιτροπής».

2. Την υπ' αριθμ. 900/17.5.1975 εγκύκλιον περί λειτουργίας και αρμοδιοτήτων της Τριμελούς εξ Υπουργών Επιτροπής».

3. Τας διατάξεις του άρθρου 6 του Α.Ν. 2344/1940 «περί αιγιαλού και παραλίας».

4. Την υπ' αριθμ. Δ. 4253/1100/30.6.1977 πρότασιν του Υπουργείου Οικονομικών, περί δημιουργίας ζώνης παραλίας εις την θέσιν ΑΛΜΥΡΟΣ Καλαμάτας.

5. Την από 28.8.1975 έκθεσιν της προβλεπομένης υπό του άρθρου 5 του Α.Ν. 263/1968 Επιτροπής, ως αύτη διωρθώθη διά της από 4.4.1977 Πράξεως της αυτής Επιτροπής και επεκυρώθη διά της υπ' αριθμ. 57 Ν/13.4.1977 αποφάσεως του Νομάρχου Μεσσηνίας (ΦΕΚ 133/Δ/27.4.1977), περί καθορισμού των ορίων αιγιαλού και παραλίας εις την ανωτέρω περιοχήν, ως ταύτα εικονίζονται επί του συνοδεύοντος την έκθεσιν ταύτην από Ιουνίου 1974 διαγράμματος, υπό κλίμακα 1 : 1000, συνταχθέντος υπό του Τοπογράφου Μηχανικού Ιωάννου Μπένου και θεωρηθέντος την 28.8.1975 υπό του Προϊσταμένου της Διευθύνσεως Τεχνικών Υπηρεσιών του Νομού Μεσσηνίας.

6. Την διατυπωθείσαν, διά του υπ' αριθμ. Φ. 187.2/144/77/21.3.1977 εγγράφου, σύμφωνον γνώμην του Αρχηγείου Ναυτικού, και

7. Την υπ' αριθμ. Ν. 201/19.8.1976 απόφασιν του Νομάρχου Μεσσηνίας, διά της οποίας επεκυρώθη η προαναφερθείσα έκθεσις της Επιτροπής και το συνοδεύον ταύτην διάγραμμα, αποφασίζει :

Αποδέχεται την υπ' αριθμ. Δ. 4253/1100/30.6.1977 πρότασιν του Υπουργείου Οικονομικών και εγκρίνει την δημιουργίαν ζώνης παραλίας εις θέσιν ΑΛΜΥΡΟΣ Καλαμάτας, ως καθωρίσθη αύτη υπό της κατά το άρθρον 5 του Α.Ν. 263/1968 αρμοδίας Επιτροπής και απεικονίζεται εις το προμνημονευόμενον διάγραμμα, το συνοδεύον την από 28.8.1975 έκθεσιν ταύτης, ως αύτη διωρθώθη διά της από 4.4.1977 Πράξεως της αυτής Επιτροπής και επεκυρώθη διά της υπ' αριθμ. 57 Ν/13.4.1977 αποφάσεως του Νομάρχου Μεσσηνίας (ΦΕΚ 133/Δ/27.4.1977).

Η παρούσα δημοσιευθήτω διά της Εφημερίδος της Κυβερνήσεως.

Ο Πρόεδρος
Κ.Λ. ΤΡΥΠΑΝΗΣ

Τα Μέλη
Κ. ΣΤΕΦΑΝΑΚΗΣ
Γ. ΒΟΓΙΑΤΖΗΣ

Ακριβές αντίγραφον
Ο Γραμματεύς
Σ. Κ. ΜΠΑΛΤΑΣ

(3)

Πράξις υπ' αριθ. 1099, της 20 Ιουλίου 1977

Περί δημιουργίας ζώνης παραλίας εις θέσιν «Φανερωμένη» Σαλαμίνος Ν. Αττικής - Διαμερίσματος Πειραιώς.

Η ΤΡΙΜΕΛΗΣ ΕΞ ΥΠΟΥΡΓΩΝ ΕΠΙΤΡΟΠΗ

Λαβούσα υπ' όψιν :

1. Την υπ' αριθμ. 135/29.7.1974 πράξιν του Υπουργικού Συμβουλίου «περί συστάσεως Τριμελούς εξ Υπουργών Επιτροπής».

2. Την υπ' αριθμ. 900/17.5.1975 εγκύκλιον «περί λειτουργίας και αρμοδιοτήτων της Τριμελούς εξ Υπουργών Επιτροπής».

3. Τας διατάξεις του άρθρου 6 του Α.Ν. 2344/1940 «περί αιγιαλού και παραλίας».

4. Την υπ' αριθμ. Π. 3061/527 από 30 Ιουνίου 1977 πρότασιν του Υπουργείου Οικονομικών περί δημιουργίας ζώνης παραλίας εις θέσιν «Φανερωμένη» Σαλαμίνος Ν. Αττικής - Διαμερίσματος Πειραιώς.

5. Την από 22.3.1976 έκθεσιν της προβλεπομένης υπό του άρθρου 5 του Α.Ν. 263/1968 Επιτροπής, περί καθορισμού των ορίων αιγιαλού και παραλίας εις την ανωτέρω περιοχήν, ως ταύτα εικονίζονται επί του συνοδεύοντος την έκθεσιν ταύτην, από Μαρτίου 1973, διαγράμματος υπό κλίμακα 1 : 1000, του μηχανικού Δ.Λ. Γιαβάσογλου, θεωρηθέντος την 27.9.1973 υπό της Διευθύνσεως Τεχνικών Υπηρεσιών του Ν. Αττικής - Διαμερίσματος Πειραιώς.

6. Την διατυπωθείσαν διά του υπ' αριθμ. Φ. 187.2/94/77 από 22.2.1977 εγγράφου σύμφωνον γνώμην του Αρχηγείου Ναυτικού, και

ζ. Την υπ' αριθμ. 6421/9.3.1977 απόφασιν του Νομάρχου Αττικής - Προϊσταμένου Διαμερίσματος Πειραιώς, διά της οποίας επεκυρώθη η προαναφερθείσα έκθεσις της Επιτροπής του άρθρου 5 του Α.Ν. 263/1968 και το συνοδεύον ταύτην διάγραμμα, αποφασίζει :

Αποδέχεται την υπ' αριθμ. Π. 3061/527 από 30 Ιουνίου 1977 πρότασιν του Υπουργείου Οικονομικών και εγκρίνει την δημιουργίαν ζώνης παραλίας εις θέσιν «Φανερωμένη» Σαλαμίνος Ν. Αττικής - Διαμερίσματος Πειραιώς, ως καθωρίσθη αύτη υπό της κατά το άρθρον 5 του Α.Ν. 263/1968 αρμοδίας Επιτροπής και απεικονίζεται εις το προμνημονευόμενον διάγραμμα, το συνοδεύον την από 22.3.1976 έκθεσιν ταύτης.

Η παρούσα δημοσιευθήτω διά της Εφημερίδος της Κυβερνήσεως.

Ο Πρόεδρος
Κ.Λ. ΤΡΥΠΑΝΗΣ

Τα Μέλη
Κ. ΣΤΕΦΑΝΑΚΗΣ
Γ. ΒΟΓΙΑΤΖΗΣ

Ακριβές αντίγραφον
Ο Γραμματεύς
Σ.Κ. ΜΠΑΛΤΑΣ

(4)

Πράξις υπ' αριθ. 1097, της 20 Ιουλίου 1977

Περί δημιουργίας ζώνης παραλίας εις θέσιν «ΑΡΧΟΝΤΙΚΟ» Μικρής Μαντινείας, προ ιδιοκτησίας Γ. Καπετανάκη.

Η ΤΡΙΜΕΛΗΣ ΕΞ ΥΠΟΥΡΓΩΝ ΕΠΙΤΡΟΠΗ

Λαβούσα υπ' όψιν :

1. Την υπ' αριθμ. 135/29.7.1974 πράξιν του Υπουργικού Συμβουλίου «περί συστάσεως Τριμελούς εξ Υπουργών Επιτροπής».

2. Την υπ' αριθμ. 900/17.5.1975 εγκύκλιον «περί λειτουργίας και αρμοδιοτήτων της Τριμελούς εξ Υπουργών Επιτροπής».

3. Τας διατάξεις του άρθρου 6 του Α.Ν. 2344/1940 «περί αιγιαλού και παραλίας».

4. Την υπ' αριθμ. Κ. 4704/501/30.6.1977 πρότασιν του Υπουργείου Οικονομικών, περί δημιουργίας ζώνης παρα-

λίας εἰς τὴν θέσιν ««ΑΡΧΟΝΤΙΚΟ» Μικρῆς Μαντινείας, πρὸ ἰδιοκτησίας Γ. Καπετανάκη.

5. Τὴν ἀπὸ 20.11.1976 ἔκθεσιν τῆς προβλεπομένης ὑπὸ τοῦ ἄρθρου 5 τοῦ Α.Ν. 263/1968 Ἐπιτροπῆς, περὶ καθορισμοῦ τῶν ὁρίων αἰγιαλοῦ καὶ παραλίας εἰς τὴν ἀνωτέρω περιοχήν, ὡς ταῦτα εἰκονίζονται ἐπὶ τοῦ συνοδεύοντος τὴν ἔκθεσιν ταύτην, ἀπὸ 15.11.1976, διαγράμματος ὑπὸ κλίμακα 1 : 500, συνταχθέντος ὑπὸ τοῦ Πολιτικοῦ Μηχανικοῦ Γεωργίου Παπαευσταθίου καὶ θεωρηθέντος τὴν 20.11.1976 ὑπὸ τοῦ Προϊσταμένου τῆς Διευθύνσεως Τεχνικῶν Ὑπηρεσιῶν τοῦ Νομοῦ Μεσσηνίας.

6. Τὴν διατυπωθεῖσαν, διὰ τοῦ ὑπ' ἀριθμ. Φ. 187.2/104/77/23.2.1977 ἐγγράφου, σύμφωνον γνώμην τοῦ Ἀρχηγείου Ναυτικοῦ καὶ

7. Τὴν ὑπ' ἀριθμ. Ν. 48/24.3.1977 ἀπόφασιν τοῦ Νο-Νομάρχου Μεσσηνίας, διὰ τῆς ὁποίας ἐπεκυρώθη ἡ προαναφερθεῖσα ἔκθεσις τῆς Ἐπιτροπῆς καὶ τὸ συνοδεῦον ταύτην διάγραμμα ἀποφασίζει :

Ἀποδέχεται τὴν ὑπ' ἀριθμ. Κ. 4704 /501/30.6.1977 πρότασιν τοῦ Ὑπουργείου Οἰκονομικῶν καὶ ἐγκρίνει τὴν δημιουργίαν ζώνης παραλίας εἰς θέσιν «ΑΡΧΟΝΤΙΚΟ» Μικρῆς Μαντινείας, πρὸ ἰδιοκτησίας Γ. Καπετανάκη, ὡς καθωρίσθη αὕτη ὑπὸ τῆς κατὰ τὸ ἄρθρον 5 τοῦ Α.Ν. 263/1968 ἁρμοδίας Ἐπιτροπῆς καὶ ἀπεικονίζεται εἰς τὸ προμνημονευόμενον διάγραμμα, τὸ συνοδεῦον τὴν ἀπὸ 20.11.1976 ἔκθεσιν ταύτης.

Ἡ παροῦσα δημοσιευθήτω διὰ τῆς Ἐφημερίδος τῆς Κυβερνήσεως.

Ὁ Πρόεδρος
Κ.Α. ΤΡΥΠΑΝΗΣ

Τὰ Μέλη
Κ. ΣΤΕΦΑΝΑΚΗΣ
Γ. ΒΟΓΙΑΤΖΗΣ

Ἀκριβὲς ἀντίγραφον
Ὁ Γραμματεὺς
Σ.Κ. ΜΠΑΛΤΑΣ

---

(5)

Πρᾶξις ὑπ' ἀριθ. 1098, τῆς 20 Ἰουλίου 1977

Περὶ δημιουργίας ζώνης παραλίας εἰς θέσιν «ΚΑΛΑΜΙΤΣΗ» Ν. Πρεβέζης.

Η ΤΡΙΜΕΛΗΣ ΕΞ ΥΠΟΥΡΓΩΝ ΕΠΙΤΡΟΠΗ

Λαβοῦσα ὑπ' ὄψιν :

1. Τὴν ὑπ' ἀριθμ. 135/29.7.1974 πρᾶξιν τοῦ Ὑπουργικοῦ Συμβουλίου «περὶ συστάσεως Τριμελοῦς ἐξ Ὑπουργῶν Ἐπιτροπῆς».

2. Τὴν ὑπ' ἀριθμ. 900/17.5.1975 ἐγκύκλιον περὶ λειτουργίας καὶ ἁρμοδιοτήτων τῆς Τριμελοῦς ἐξ Ὑπουργῶν Ἐπιτροπῆς».

3. Τὰς διατάξεις τοῦ ἄρθρου 6 τοῦ Α.Ν. 2344/1940 «περὶ αἰγιαλοῦ καὶ παραλίας».

4. Τὴν ὑπ' ἀριθμ. Ν. 1587/123/30.6.1977 πρότασιν τοῦ Ὑπουργείου Οἰκονομικῶν, περὶ δημιουργίας ζώνης παραλίας εἰς τὴν περιοχὴν «ΚΑΛΑΜΙΤΣΗ» Ν. Πρεβέζης.

5. Τὴν ἀπὸ 2.9.1976 ἔκθεσιν τῆς προβλεπομένης ὑπὸ τοῦ ἄρθρου 5 τοῦ Α.Ν. 263/1968 Ἐπιτροπῆς, περὶ καθορισμοῦ τῶν ὁρίων αἰγιαλοῦ καὶ παραλίας εἰς τὴν ἀνωτέρω περιοχήν, ὡς ταῦτα εἰκονίζονται ἐπὶ τοῦ συνοδεύοντος τὴν ἔκθεσιν ταύτην, ἀπὸ 3.1.1976, διαγράμματος, ὑπὸ κλίμακα 1 : 500, τοῦ μηχανικοῦ Γεωργίου Τρυφωνίδη, θεωρηθέντος τὴν 30.8.1976 ὑπὸ τῆς Διευθύνσεως Τεχνικῶν Ὑπηρεσιῶν τοῦ Νομοῦ Πρεβέζης.

6. Τὴν διατυπωθεῖσαν, διὰ τοῦ ὑπ' ἀριθμ. Φ. 187.2/48/77 ἀπὸ 2 Φεβρουαρίου 1977 ἐγγράφου, σύμφωνον γνώμην τοῦ Ἀρχηγείου Ναυτικοῦ καὶ

7. Τὴν ὑπ' ἀριθμ. 1314/4.3.1977 ἀπόφασιν τοῦ Νομάρχου Πρεβέζης, διὰ τῆς ὁποίας ἐπεκυρώθη ἡ προαναφερθεῖσα ἔκθεσις τῆς Ἐπιτροπῆς τοῦ ἄρθρου 5 τοῦ Α.Ν. 263/1968 καὶ τὸ συνοδεῦον ταύτην διάγραμμα, ἀποφασίζει :

Ἀποδέχεται τὴν ὑπ' ἀριθμ. Ν. 1587/123/30.6.1977 πρότασιν τοῦ Ὑπουργείου Οἰκονομικῶν καὶ ἐγκρίνει τὴν δημιουργίαν ζώνης παραλίας εἰς θέσιν «ΚΑΛΑΜΙΤΣΗ» Ν. Πρεβέζης, ὡς καθωρίσθη αὕτη ὑπὸ τῆς κατὰ τὸ ἄρθρον 5 τοῦ Α.Ν. 263/1968 ἁρμοδίας Ἐπιτροπῆς καὶ ἀπεικονίζεται εἰς τὸ προμνημονευόμενον διάγραμμα, τὸ συνοδεῦον τὴν ἀπὸ 2.9.1976 ἔκθεσιν ταύτης.

Ἡ παροῦσα δημοσιευθήτω διὰ τῆς Ἐφημερίδος τῆς Κυβερνήσεως.

Ὁ Πρόεδρος
Κ.Α. ΤΡΥΠΑΝΗΣ

Τὰ Μέλη
Κ. ΣΤΕΦΑΝΑΚΗΣ
Γ. ΒΟΓΙΑΤΖΗΣ

Ἀκριβὲς ἀντίγραφον
Ὁ Γραμματεὺς
Σ.Κ. ΜΠΑΛΤΑΣ

---

(6)

Πρᾶξις ὑπ' ἀριθ. 1096, τῆς 20 Ἰουλίου 1977

Περὶ δημιουργίας ζώνης παραλίας εἰς θέσιν «Ἀμμούδι» περιοχῆς Ἁγίου Νικολάου Λασιθίου.

Η ΤΡΙΜΕΛΗΣ ΕΞ ΥΠΟΥΡΓΩΝ ΕΠΙΤΡΟΠΗ

Λαβοῦσα ὑπ' ὄψιν :

1. Τὴν ὑπ' ἀριθ. 135/29.7.1974 πρᾶξιν τοῦ Ὑπουργικοῦ Συμβουλίου «περὶ συστάσεως Τριμελοῦς ἐξ Ὑπουργῶν Ἐπιτροπῆς».

2. Τὴν ὑπ' ἀριθ. 900/17.5.1975 ἐγκύκλιον «περὶ λειτουργίας καὶ ἁρμοδιοτήτων τῆς Τριμελοῦς ἐξ Ὑπουργῶν Ἐπιτροπῆς».

3. Τὰς διατάξεις τοῦ ἄρθρου 6 τοῦ Α.Ν.2344/1940 «περὶ αἰγιαλοῦ καὶ παραλίας».

4. Τὴν ὑπ' ἀριθμ. Λ.3156/531/30.6.1977 πρότασιν τοῦ Ὑπουργείου Οἰκονομικῶν, περὶ δημιουργίας ζώνης παραλίας εἰς τὴν θέσιν «Ἀμμούδι» περιοχῆς Ἁγίου Νικολάου Λασιθίου.

5. Τὴν ἀπὸ 21.1.1977 ἔκθεσιν τῆς προβλεπομένης ὑπὸ τοῦ ἄρθρου 5 τοῦ Α.Ν.263/1968 Ἐπιτροπῆς, περὶ καθορισμοῦ τῶν ὁρίων αἰγιαλοῦ καὶ παραλίας εἰς τὴν ἀνωτέρω περιοχήν, ὡς ταῦτα εἰκονίζονται ἐπὶ τοῦ συνοδεύοντος τὴν ἔκθεσιν ταύτην, ἀπὸ Σεπτεμβρίου 1976, διαγράμματος, ὑπὸ κλίμακα 1 : 500, συνταχθέντος ὑπὸ τοῦ Πολιτικοῦ Μηχανικοῦ Νικ. Πατεράκη καὶ θεωρηθέντος τὴν 20.1.1977 ὑπὸ τοῦ Προϊσταμένου τῆς Διευθύνσεως Τεχνικῶν Ὑπηρεσιῶν τοῦ Νομοῦ Λασιθίου.

6. Τὴν διατυπωθεῖσαν διὰ τοῦ ὑπ' ἀριθμ. Φ.187.2/100/77/23.2.1977 ἐγγράφου σύμφωνον γνώμην τοῦ Ἀρχηγείου Ναυτικοῦ καὶ

7. Τὴν ὑπ' ἀριθμ. 5745/29.3.1977 ἀπόφασιν τοῦ Νομάρχου Λασιθίου, διὰ τῆς ὁποίας ἐπεκυρώθη ἡ προαναφερθεῖσα ἔκθεσις τῆς Ἐπιτροπῆς καὶ τὸ συνοδεῦον ταύτην διάγραμμα, ἀποφασίζει :

Ἀποδέχεται τὴν ὑπ' ἀριθμ. Λ.3156/531/30.6.1977 πρότασιν τοῦ Ὑπουργείου Οἰκονομικῶν καὶ ἐγκρίνει τὴν δημιουργίαν ζώνης παραλίας εἰς θέσιν «Ἀμμούδι» Περιοχῆς Ἁγίου Νικολάου Λασιθίου, ὡς καθωρίσθη αὕτη ὑπὸ τῆς κατὰ τὸ ἄρθρον 5 τοῦ Α.Ν.263/1968 ἁρμοδίας Ἐπιτροπῆς καὶ ἀπεικονίζεται εἰς τὸ προμνημονευόμενον διάγραμμα, τὸ συνοδεῦον τὴν ἀπὸ 21.1.1977 ἔκθεσιν ταύτης.

Ἡ παροῦσα δημοσιευθήτω διὰ τῆς Ἐφημερίδος τῆς Κυβερνήσεως.

Ὁ Πρόεδρος
Κ.Α. ΤΡΥΠΑΝΗΣ

Τὰ Μέλη
Κ. ΣΤΕΦΑΝΑΚΗΣ,
Γ. ΒΟΓΙΑΤΖΗΣ

Ἀκριβὲς ἀντίγραφον
Ὁ Γραμματεὺς
Σ.Κ. ΜΠΑΛΤΑΣ

(7)

Πρᾶξις ὑπ' ἀριθ. 1109, τῆς 20 Ἰουλίου 1977

Περὶ δημιουργίας ζώνης παραλίας εἰς θέσιν «Ἅγιος Γεώργιος» Σαλαμῖνος.

Η ΤΡΙΜΕΛΗΣ ΕΞ ΥΠΟΥΡΓΩΝ ΕΠΙΤΡΟΠΗ

Λαβοῦσα ὑπ' ὄψιν:

1. Τὴν ὑπ' ἀριθ. 135/29.7.1974 πρᾶξιν τοῦ Ὑπουργικοῦ Συμβουλίου «περὶ συστάσεως Τριμελοῦς ἐξ Ὑπουργῶν Ἐπιτροπῆς».
2. Τὴν ὑπ' ἀριθ. 900/17.5.1975 ἐγκύκλιον «περὶ λειτουργίας καὶ ἁρμοδιοτήτων τῆς Τριμελοῦς ἐξ Ὑπουργῶν Ἐπιτροπῆς».
3. Τὰς διατάξεις τοῦ ἄρθρου 6 τοῦ Α.Ν. 2344/1940 «περὶ αἰγιαλοῦ καὶ παραλίας».
4. Τὴν ὑπ' ἀριθ. Π.2901/483/30.6.1977 πρότασιν τοῦ Ὑπουργείου Οἰκονομικῶν, περὶ δημιουργίας ζώνης παραλίας εἰς τὴν θέσιν «Ἅγιος Γεώργιος» Σαλαμῖνος.
5. Τὴν ἀπὸ 16.2.1976 ἔκθεσιν τῆς προβλεπομένης ὑπὸ τοῦ ἄρθρου 5 τοῦ Α.Ν. 263/1968 Ἐπιτροπῆς, περὶ καθορισμοῦ τῶν ὁρίων αἰγιαλοῦ καὶ παραλίας εἰς τὴν ἀνωτέρω περιοχήν, ὡς ταῦτα εἰκονίζονται ἐπὶ τοῦ συνοδεύοντος τὴν ἔκθεσιν ταύτην, ἀπὸ Ἰανουαρίου 1973, διαγράμματος, ὑπὸ κλίμακα 1 : 1000, τῆς μηχανικοῦ Ἀσημίνας Πετσίτη, θεωρηθέντος τὴν 22.1.1973 ὑπὸ τοῦ Νομομηχανικοῦ Ὑπουργείου Οἰκονομικῶν Γρηγορίου Ξηρογιάννη.
6. Τὴν διατυπωθεῖσαν διὰ τοῦ ὑπ' ἀριθμ. Φ.187.2/77/77 ἀπὸ 15 Φεβρουαρίου 1977 ἐγγράφου, σύμφωνον γνώμην τοῦ Ἀρχηγείου Ναυτικοῦ καὶ
7. Τὴν ὑπ' ἀριθμ. 5688/7.3.1977 ἀπόφασιν τοῦ Ἀναπλ. Νομάρχου Ἀττικῆς - Προϊσταμένου Διαμερίσματος Πειραιῶς, διὰ τῆς ὁποίας ἐπεκυρώθη ἡ προαναφερθεῖσα ἔκθεσις τῆς Ἐπιτροπῆς τοῦ ἄρθρου 5 τοῦ Α.Ν. 263/1968 καὶ τὸ συνοδεῦον ταύτην διάγραμμα, ἀποφασίζει:

Ἀποδέχεται τὴν ὑπ' ἀριθμ. Π.2901/483 ἀπὸ 30 Ἰουνίου 1977 πρότασιν τοῦ Ὑπουργείου Οἰκονομικῶν καὶ ἐγκρίνει τὴν δημιουργίαν ζώνης παραλίας εἰς θέσιν «Ἅγιος Γεώργιος» Σαλαμῖνος, ὡς καθωρίσθη αὕτη ὑπὸ τῆς κατὰ τὸ ἄρθρον 5 τοῦ Α.Ν. 263/1968 ἁρμοδίας Ἐπιτροπῆς καὶ ἀπεικονίζεται εἰς τὸ προμνημονευόμενον διάγραμμα, τὸ συνοδεῦον τὴν ἀπὸ 16.2.1976 ἔκθεσιν ταύτης.

Ἡ παροῦσα δημοσιευθήτω διὰ τῆς Ἐφημερίδος τῆς Κυβερνήσεως.

Ὁ Πρόεδρος	Τὰ Μέλη
Κ.Α. ΤΡΥΠΑΝΗΣ	Κ. ΣΤΕΦΑΝΑΚΗΣ
	Γ. ΒΟΓΙΑΤΖΗΣ

Ἀκριβὲς ἀντίγραφον

Ὁ Γραμματεὺς

Σ.Κ. ΜΠΑΛΤΑΣ

ΑΠΑΛΛΟΤΡΙΩΣΕΙΣ

ΑΝΑΚΟΙΝΩΣΕΙΣ

Ἀριθ. Π. 18374 (8)

Περὶ ἀνακοινώσεως γιὰ τὴν παρακατάθεση ἀποζημιώσεως ἀπὸ ἀναγκαστικὴ ἀπαλλοτρίωση γιὰ τὴ διάνοιξη τῆς ἐπαρχιακῆς ὁδοῦ Καμαρῶν Πιτίτσης-Ἁγ. Βασιλείου ἀπὸ χ.θ 17+564 ἕως 17+847 τῆς Ν.Ε.Ο. Κορίνθου-Πατρῶν.

Ο ΝΟΜΑΡΧΗΣ ΑΧΑΪΑΣ

Ἔχοντας ὑπόψη:

Τὰ ἄρθρα 7 καὶ 8 τοῦ Ν.Δ. 797/71 «περὶ ἀναγκαστικῶν ἀπαλ/σεων» γνωρίζουμε στοὺς κάτωθι ἀναφερομένους:

α) Σ' αὐτοὺς ποὺ ἔχουν ἢ διεκδικοῦν δικαιώματα κυριότητας στὰ ἀναγκαστικῶς ἀπαλλοτριωθέντα ἀκίνητα μὲ τὴν Π. 9708/20.6.72 ἀπόφαση τοῦ Νομάρχη Ἀχαΐας, ἡ ὁποία δημοσιεύθηκε στὸ 163/72 ΦΕΚ τεῦχος Δ' γιὰ τὴ διάνοιξη τῆς ἐπαρχιακῆς ὁδοῦ Καμαρῶν Πιτίτσης-Ἁγ. Βασιλείου ἀπὸ χ.θ 17+564 ἕως 17+847 τῆς Ν.Ε.Ο. Κορίνθου-Πατρῶν.

β) Στοὺς τυχὸν ἐπὶ τῶν ἀκινήτων τούτων ἐγγεγραμμένους ἐνυποθήκους ἢ κατασχόντες δανειστὲς ἢ τρίτους διεκδικητές, ὅτι ἡ προσωρινὴ ἀποζημίωση ποὺ καθορίστηκε μὲ τὴν 2159/72 ἀπόφαση τοῦ Μονομελοῦς Πρωτοδικείου Πατρῶν, γιὰ ὅλα τὰ ἀκίνητα μὲ τὰ ἐπικείμενα σ' αὐτούς, ὅπως εἰκονίζονται στὸ οἰκεῖο κτηματολογικὸ διάγραμμα καὶ στὸ σχετικὸ κτηματολογικὸ πίνακα ἔχει κατατεθεῖ στὸ Α' Ταμεῖο Παρακαταθηκῶν καὶ Δανείων Πατρῶν καὶ ἐκδόθηκε γι' αὐτὸ τὸ σκοπὸ τὸ 48113/3.6.1977 γραμμάτιο συστάσεως παρακαταθήκης ἀπὸ τὸ γραφεῖο Παρ/κῶν Πατρῶν, γιὰ συνολικὸ ποσὸ δραχμῶν χίλιες ἐννιακόσες ὀγδόηκοντα (1.980).

Ἡ ἀποζημίωση αὐτὴ πρέπει νὰ ἀποδοθεῖ στοὺς κατὰ νόμο δικαιούχους.

Ἡ ἀπόφαση αὐτὴ νὰ δημοσιευθεῖ στὴν Ἐφημερίδα τῆς Κυβερνήσεως.

Μὲ ἐντολὴ τοῦ Νομάρχη

Ὁ Δ/ντὴς Τεχνικῶν Ὑπηρεσιῶν

ΑΝΔΡ. ΓΕΩΡΓΑΝΤΟΠΟΥΛΟΣ

ΠΟΛΕΟΔΟΜΙΑ

ΔΙΑΤΑΓΜΑΤΑ

(9)

Περὶ τῆς ἐξαιρέσεως ἀπὸ τὴν ἀναστολὴ τῶν οἰκοδομικῶν ἐργασιῶν γιὰ τὴν ἐπέκταση τῆς τουριστικῆς ἐγκαταστάσεως τῆς Α.Ε. Ἑλληνικὰ Θέρετρα.

Ο ΠΡΟΕΔΡΟΣ
ΤΗΣ ΕΛΛΗΝΙΚΗΣ ΔΗΜΟΚΡΑΤΙΑΣ

Ἔχοντας ὑπόψη τὶς διατάξεις τοῦ ἀπὸ 17.7.1923 Ν. Δ/τος «περὶ σχεδίων πόλεων κ.λ.π.», ὅπως μετέπειτα τροποποιήθηκαν καὶ συμπληρώθηκαν καὶ εἰδικότερα τοῦ ἄρθρου 8 αὐτοῦ, τοῦ ἀπὸ 23.8.76 Π. Δ/τος «περὶ παρατάσεως τῆς ἰσχύος τοῦ ἀπὸ 10.9.1975 Π. Δ/τος «περὶ ἀναστολῆς τῶν οἰκοδομικῶν ἐργασιῶν εἰς τὰς περιοχὰς τῶν ζωνῶν δομήσεως ἀπὸ Βουλιαγμένης μέχρι Σουνίου» (ΦΕΚ 244Δ/1976) καὶ μετὰ τὴν 366/1977 γνωμοδότηση τοῦ Συμβουλίου Δημοσίων Ἔργων (Τμῆμα Μελετῶν) καὶ τὴν 539/1977 γνωμοδότηση τοῦ Συμβουλίου τῆς Ἐπικρατείας, μὲ πρόταση τοῦ Ὑπουργοῦ Δημοσίων Ἔργων, ἀπεφασίσαμε:

Ἄρθρο μόνο.

Ἐξαιρεῖται τῆς ἀναστολῆς ποὺ ἐπιβλήθηκε μὲ τὸ 23.8.1976 Π. Δ/γμα «περὶ παρατάσεως τῆς ἰσχύος τοῦ ἀπὸ 10.9.1975 Π. Δ/τος «περὶ ἀναστολῆς τῶν οἰκοδομικῶν ἐργασιῶν εἰς τὰς περιοχὰς τῶν ζωνῶν δομήσεως ἀπὸ Βουλιαγμένης μέχρι Σουνίου» (ΦΕΚ 244/Δ/1976), τὸ οἰκόπεδο τοῦ Ε.Ο.Τ. ἐμβαδοῦ περίπου 390 στρεμμάτων, μὲ στοιχεῖα Α Β Γ Δ Θ Η Α, ὅπως αὐτὸ φαίνεται στὸ διάγραμμα μὲ κλίμακα 1 : 5000, ποὺ θεωρήθηκε ἀπὸ τὸν προϊστάμενο τῆς Ὑπηρεσίας Οἰκισμοῦ μὲ τὴν Ε. 19242/1977 πράξη του, τοῦ ὁποίου συνοπτικὸ ἀντίτυπο δημοσιεύεται μαζὶ μὲ τὸν παρόν, ποὺ βρίσκεται στὸ 67ο χιλιόμετρο τῆς Λεωφόρου Βουλιαγμένης, γιὰ τὴν δυνατότητα ἐπεκτάσεως τῶν τουριστικῶν ἐγκαταστάσεων τῆς Α.Ε. Ἑλληνικὰ Θέρετρα.

Στὸν ἴδιο Ὑπουργὸ τῶν Δημοσίων Ἔργων ἀναθέτουμε τὴν δημοσίευση καὶ ἐκτέλεση τοῦ Διατάγματος τούτου.


Ἀθῆναι, 29 Ἰουλίου 1977

Ο ΠΡΟΕΔΡΟΣ ΤΗΣ ΔΗΜΟΚΡΑΤΙΑΣ

ΚΩΝΣΤΑΝΤΙΝΟΣ Δ. ΤΣΑΤΣΟΣ

Ο ΥΠΟΥΡΓΟΣ ΔΗΜΟΣΙΩΝ ΕΡΓΩΝ

ΧΡΙΣΤΟΦΟΡΟΣ ΣΤΡΑΤΟΣ

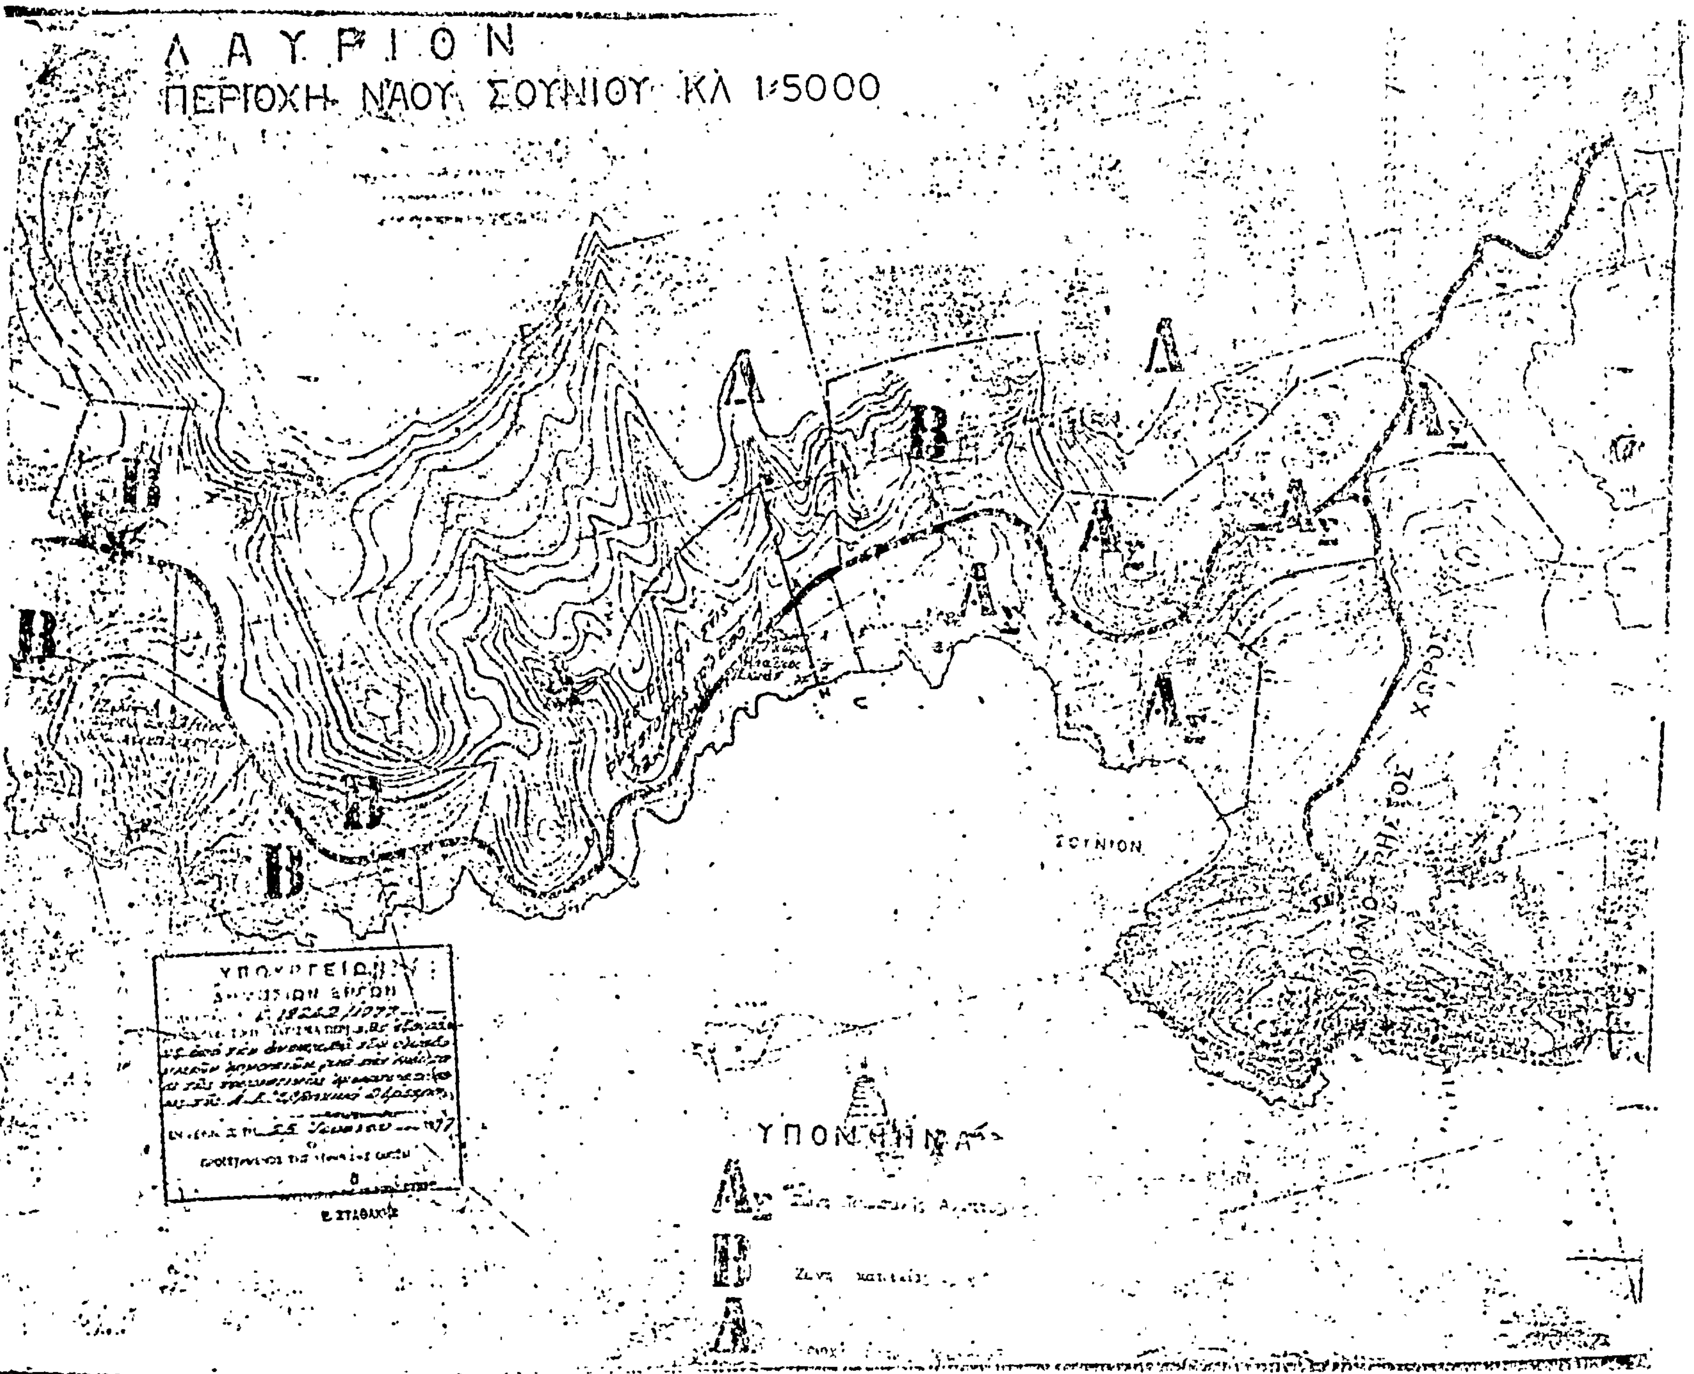
ΛΑΥΡΙΟΝ
ΠΕΡΙΟΧΗ ΝΑΟΥ ΣΟΥΝΙΟΥ ΚΛ 1:5000
ΣΟΥΝΙΟΝ
ΥΠΟΜΝΗΜΑ
ΥΠΟΥΡΓΕΙΟΝ
ΔΗΜΟΣΙΩΝ ΕΡΓΩΝ

(10)

Περὶ τροποποιήσεως τοῦ ρυμοτομικοῦ σχεδίου Περιστερίου ('Αττικῆς).

Ο ΠΡΟΕΔΡΟΣ
ΤΗΣ ΕΛΛΗΝΙΚΗΣ ΔΗΜΟΚΡΑΤΙΑΣ

Ἔχοντες ὑπ' ὄψει τὰς διατάξεις τοῦ ἀπὸ 17 Ἰουλίου 1923 Ν. Δ/τος «περὶ σχεδίων πόλεων κλπ.», ὡς μεταγενεστέρως ἐτροποποιήθησαν καὶ συνεπληρώθησαν καὶ εἰδικώτερον τῶν ἄρθρων 2 (παρ. 1), 3 καὶ 70 αὐτοῦ, τῆς παρ. 3 τοῦ ἄρθρου 12 τοῦ Ν.Δ. 1262/1972 (ΦΕΚ 194/Α'), ὡς αὕτη ἀντικατεστάθη διὰ τοῦ ἄρθρου 3 τοῦ Ν.Δ. 198/1973 (ΦΕΚ 267/Α') τοῦ Ν. Δ/τος 797/1971 «περὶ ἀναγκαστικῶν ἀπαλλοτριώσεων» (ΦΕΚ 1/Δ') καὶ εἰδικώτερον τοῦ ἄρθρου 11 αὐτοῦ, ὡς ἐτροποποιήθη διὰ τοῦ Ν. 212/1975 ὡς καὶ τῆς παρ. 3 τοῦ ἄρθρου 3 αὐτοῦ καὶ ἰσχύει σήμερον καὶ ἰδόντες τὴν ὑπ' ἀριθ. Ε. 22219/2808/19.9.1973 ἀπόφασιν τοῦ Ὑπουργοῦ Δημοσίων Ἔργων (ΦΕΚ 277/Δ') τὰς ὑπ' ἀριθ. 670/1976 καὶ 275/1977 πράξεις τοῦ Δημοτικοῦ Συμβουλίου Περιστερίου ('Αττικῆς), ὡς καὶ τὴν ὑπ' ἀριθ. 718/1977 γνωμοδότησιν τοῦ Συμβουλίου Δημοσίων Ἔργων (Τμῆμα Μελετῶν), προτάσει τοῦ ἐπὶ τῶν Δημοσίων Ἔργων Ὑπουργοῦ, ἀπεφασίσαμεν:

Ἄρθρον μόνον.

Ἐγκρίνεται ἡ τροποποίησις τοῦ ρυμοτομικοῦ σχεδίου Περιστερίου ('Αττικῆς) κατὰ τὸν ὑπ' ἀριθ. 841 κοινόχρηστον χῶρον (πλατεῖα) διὰ μετατροπῆς αὐτοῦ εἰς οἰκοδομήσιμον τοιοῦτον, ὡς ἐμφαίνεται εἰς τὸ ὑπὸ τοῦ Προϊσταμένου τῆς Ὑπηρεσίας Οἰκισμοῦ τεθεωρημένον διὰ τῆς ὑπ' ἀριθ. Ε. 22986/1977 πράξεως αὐτοῦ σχετικὸν πρωτότυπον διάγραμμα ὑπὸ κλίμακα 1:500 οὗτινος συνοπτικὸν ἀντίτυπον δημοσιεύεται μετὰ τοῦ παρόντος.

Εἰς τὸν αὐτὸν ἐπὶ τῶν Δημοσίων Ἔργων Ὑπουργόν, ἀνατίθεμεν τὴν δημοσίευσιν καὶ ἐκτέλεσιν τοῦ παρόντος Διατάγματος.

Ἐν Ἀθήναις τῇ 1 Αὐγούστου 1977

Ο ΠΡΟΕΔΡΟΣ ΤΗΣ ΔΗΜΟΚΡΑΤΙΑΣ

ΚΩΝΣΤΑΝΤΙΝΟΣ Δ. ΤΣΑΤΣΟΣ

Ο ΥΠΟΥΡΓΟΣ ΔΗΜΟΣΙΩΝ ΕΡΓΩΝ

ΧΡΙΣΤΟΦΟΡΟΣ ΣΤΡΑΤΟΣ

ΠΕΡΙΣΤΕΡΙ (ΑΤΤΙΚΗΣ) 1:500

ΑΠΟΦΑΣΕΙΣ

'Αριθ. 40650 (11)

Περὶ ἀναγνωρίσεως τμήματος Σωζουπόλεως Κομοτηνῆς ὡς προϋφισταμένης τῆς 1.6.1924.

Ο ΝΟΜΑΡΧΗΣ ΡΟΔΟΠΗΣ

Ἔχοντες ὑπ' ὄψει :

1. Τὰς διατάξεις τοῦ ἄρθρου 20 τοῦ ἀπὸ 17.7.1923 Ν.Δ/τος «περὶ σχεδίων πόλεων καὶ κωμῶν» ὡς καὶ τὰς τοιαύτας τοῦ ἀπὸ 4.1.1924 Β.Δ/τος δι' οὗ ἐτέθη ἐν ἰσχύι τὸ ὡς ἄνω ἄρθρον 20 ἀπὸ 1.6.1924.
2. Τὰς διατάξεις τοῦ ὑπ' ἀριθ. 712/1970 Β.Δ/τος ὡς συνεπληρώθη καὶ ἐτροποποιήθη διὰ τῆς ὑπ' ἀριθ. 677/1971 καὶ 198/1972 Β.Δ/των.
3. Τὴν ὑπ' ἀριθ. Α7/16-11/7.10.70 κοινὴν ἀπόφασιν τῶν Ὑπουργῶν Προεδρίας Κυβερνήσεως Ἐσωτερικῶν καὶ Δημοσίων Ἔργων «περὶ διαρθρώσεως τῶν Περ/κῶν Ὑπηρεσιῶν Ὑπουργείου Δημοσίων Ἔργων.
4. Τὴν ὑπ' ἀριθ. 168/15.6.1977 γνωμοδότησιν τοῦ παρ' ἡμῖν Περιφερειακοῦ Συμβουλίου Ἐπιθεωρήσεως ΔΕ Ἀνατολικῆς Μακεδονίας Θράκης Τμήματος Ν. Ροδόπης.
5. Τὰς διατάξεις τοῦ 3200/55 «περὶ διοικητικῆς Ἀποκεντρώσεως ἐν συνδυασμῷ πρὸς τὰς τοιαύτας τοῦ ἀπὸ 28.6.55 Β.Δ/τος ἁρμοδιότητος Νομαρχῶν ἀντικειμένων τινῶν ἁρμοδιότητος τοῦ Ὑπουργείου Δημοσίων Ἔργων.
6. Τὰς διατάξεις τοῦ Ν.Δ/τος 532/70 «περὶ συμπληρώσεως τῶν διατάξεων «περὶ διοικητικῆς ἀποκεντρώσεως».
7. Τὰς διατάξεις τοῦ Α.Ν. 74/1968 περὶ παροχῆς ἁρμοδιοτήτων εἰς τὸν Ὑπουργὸν Βορείου Ἑλλάδος καὶ τοὺς Νομάρχες ἐπὶ Πολεοδομικῶν θεμάτων.
8. Τὴν ὑπ' ἀριθ. 111814/13.11.1970 ἐγκύκλιον Α 311 τοῦ Ὑπουργείου Δημοσίων Ἔργων περὶ ἐφαρμογῆς τῶν διατάξεων περὶ ἀποκεντρώσεως ἁρμοδιοτήτων Ἰδόντες :

1. Τὴν ἀπὸ 1.6.1977 αἴτησιν τοῦ Ἰωάννου Μωϋσίδη περὶ ἀναγνωρίσεως τῆς ὁδοῦ Σωζουπόλεως ἐν Κομοτηνῇ ὡς προϋφισταμένης τοῦ 1923.
2. Τὸ ἀπὸ 17.5.1977 τοπογραφικὸν διάγραμμα τὸ ὁποῖον συνοδεύει τὴν ὡς ἄνω αἴτησιν.
3. Τὴν ὑπ' ἀριθ. 447/19.5.1977 Ἔνορκον βεβαίωσιν τοῦ Εἰρηνοδικείου Κομοτηνῆς.
4. Τὸ ὑπ' ἀριθ. 32 φύλλον τοῦ ρυμοτομικοῦ σχεδίου πόλεως Κομοτηνῆς.
5. Τὴν ὑπ' ἀριθ. 40142/1.6.77 εἰσήγησιν τοῦ Προϊσταμένου Τμήματος Ἐκτελέσεως Ἔργων καὶ Πολεοδομικῶν Ἐφαρμογῶν τῆς ΔΤΥΝ Ροδόπης πρὸς τὸ περιφερειακὸν Συμβούλιον Δημοσίων Ἔργων τμῆμα Νομαρχίας Ροδόπης.
6. Τὴν ὑπ' ἀριθ. 168/15.6.77 γνωμοδότησιν τοῦ ἀνωτέρω Συμβουλίου Δ.Ε. Ἐπειδὴ κατὰ τὴν παγίαν νομολογίαν τοῦ Συμβουλίου τῆς Ἐπικρατείας ἐπὶ ἀκινήτων ἐχόντων πρόσωπον ἐπὶ κοινοχρήστων χώρων σχηματισθέντων πρὸ τῆς ἰσχύος τοῦ ἀπὸ 4.1.1924 Β.Δ/τος ἐφαρμόζονται αἱ ἰσχύουσαι διατάξεις ὡς καὶ εἰς τὰς ὁδοὺς τὰς συμπεριλαμβανομένας ἐντὸς τοῦ ἐγκεκριμένου ρυμοτομικοῦ σχεδίου, ἀποφασίζομεν :

Ἀναγνωρίζομεν τὸ τμῆμα τῆς ὁδοῦ Σωζουπόλεως τὸ ἐμπῖπτον ἐντὸς τοῦ Ο.Τ. 415 τοῦ ρυμοτομικοῦ σχεδίου πόλεως Κομοτηνῆς, ὅπως αὐτὸ ἐμφαίνεται στὸ ὑπ' ἀριθ. 32 φύλλον αὐτοῦ ὡς προϋφιστάμενον τῆς 1.6.1924.

Ἡ παροῦσα δημοσιευθήτω διὰ τῆς Ἐφημερίδος τῆς Κυβερνήσεως.

Ἐν Κομοτηνῇ τῇ 18 Ἰουνίου 1977.

Ὁ Νομάρχης
ΠΑΝΑΓΙΩΤΗΣ ΦΩΤΕΑΣ

'Αριθ. 40692 (12)

Περὶ ἀναγνωρίσεως ἀδιεξόδου Α' τῆς ὁδοῦ Ἀθ. Διάκου Κομοτηνῆς ὡς προϋφισταμένης τῆς 1.6.1924

Ο ΝΟΜΑΡΧΗΣ ΡΟΔΟΠΗΣ

Ἔχοντας ὑπόψη :

1. Τὶς διατάξεις τοῦ ἄρθρου 20 τοῦ ἀπὸ 17.7.1923 Ν. Δ/τος «περὶ σχεδίων πόλεων καὶ κωμῶν ὡς καὶ τὶς διατάξεις τοῦ ἀπὸ 4.1.1924 Β. Δ/τος διὰ τοῦ ὁποίου τέθηκε σὲ ἰσχὺ τὸ ἀνωτέρω ἄρθρο.
2. Τὶς διατάξεις τοῦ 712/1970 Β. Δ/τος, ὅπως συμπληρώθηκε καὶ τροποποιήθηκε μὲ τὰ 677/1971 καὶ 198/1977 Β. Δ/γμα.
3. Τὴν Α7/16-11/7.10.70 κοινὴ ἀπόφαση τῶν Ὑπουργῶν Προεδρίας Κυβερνήσεως, Ἐσωτερικῶν καὶ Δημοσίων Ἔργων «περὶ διαρθρώσεως τῶν Περ/κῶν Ὑπηρεσιῶν Ὑπουργείου Δημοσίων Ἔργων».
4. Τὴν 169/15.6.1977 γνωμοδότηση τοῦ Περιφερειακοῦ Συμβουλίου Τμήματος Νομοῦ Ροδόπης.
5. Τὶς διατάξεις τοῦ 3200/55 «περὶ διοικητικῆς Ἀποκεντρώσεως ἐν συνδυασμῷ πρὸς τὰς τοιαύτας τοῦ ἀπὸ 28.6.55 Β. Δ/τος περὶ ἁρμοδιότητος Νομαρχῶν ἐπὶ ἀντικειμένων τινῶν ἁρμοδιότητος τοῦ Ὑπουργείου Δημοσίων Ἔργων.
6. Τὶς διατάξεις τοῦ Ν. Δ/τος 532/70 «περὶ συμπληρώσεως τῶν διατάξεων «περὶ διοικητικῆς ἀποκεντρώσεως».
7. Τὶς διατάξεις τοῦ Α.Ν. 314/1968 περὶ παροχῆς ἁρμοδιοτήτων εἰς τὸν Ὑπουργὸν Βορ. Ἑλλάδος καὶ τοὺς Νομάρχες ἐπὶ Πολεοδομικῶν θεμάτων.
8. Τὴν ὑπ' ἀριθμ. 111814/13.11.1970 Ἐγκύκλιον Α' 311 τοῦ Ὑπουργείου Δημοσίων Ἔργων «περὶ ἐφαρμογῆς τῶν διατάξεων περὶ ἀποκεντρώσεως ἁρμοδιοτήτων».
9. Τὴν ἀπὸ 28.5.1977 αἴτηση τῆς Σωτηρίας Σωτηριάδου στὴν ὁποία ζητᾶ τὴν ἀναγνώριση τῆς ἀδιεξόδου Α' τῆς ὁδοῦ Ἀθαν. Διάκου ὡς προϋφισταμένης τοῦ ἔτους 1923.
10. Τὸ τοπογραφικὸ διάγραμμα τοῦ Πολ. Μηχανικοῦ Θ. Ἀραμπατζῆ ποὺ συντάχθηκε τὸν Μάϊο τοῦ 1977 καὶ τὸ ὁποῖο συνοδεύει τὴν παράτασιν αὐτῆς.
11. Τὰ 22839/1963 καὶ 11345/1964 συμβόλαια τοῦ συμβολαιογράφου Κομοτηνῆς Ν. Παπανικολάου.
12. Τὴν 190/17.3.1977 ἔνορκη βεβαίωση τοῦ Εἰρηνοδικείου Κομοτηνῆς.
13. Τὴν πινακίδα ἀριθμ. 35 τοῦ ρυμοτομικοῦ σχεδίου Κομοτηνῆς (ἀποτύπωση 1928-1929).
14. Τὴν 40233/10.6.1977 εἰσήγηση τοῦ Προϊστ. Τμήματος Ἐκτελέσεως Ἔργων καὶ Πολεοδομικῶν Ἐφαρμογῶν τῆς ΔΕΣΕ Ροδόπης πρὸς τὸ περιφερειακὸ ΣυμβούλιοΔημοσίων Ἔργων τμήματος Νομαρχίας Ροδόπης.

Ἐπειδὴ κατὰ τὴν παγία Νομολογία τοῦ Συμβουλίου τῆς Ἐπικρατείας στὰ ἀκίνητα ποὺ ἔχουν πρόσωπο σὲ κοινόχρηστους χώρους ποὺ σχηματίσθηκαν πρὸ τῆς ἰσχύος τοῦ ἀπὸ 4.1.1924 Β. Δ/τος ἐφαρμόζονται οἱ διατάξεις ποὺ ἰσχύουν καὶ στοὺς οἰκισμοὺς ποὺ συμπεριλαμβάνονται στὸ ἐγκεκριμένο ρυμοτομικὸ σχέδιο, ἀποφασίζουμε :

Ἀναγνωρίζουμε τὴν Ἀδιέξοδο Α' τῆς ὁδοῦ Ἀθαν. Διάκου Κομοτηνῆς, ὅπως φαίνεται στὴν πινακίδα 35τοῦ ρυμοτομικοῦ σχεδίου πόλεως Κομοτηνῆς καὶ τὸ τοπογραφικὸ διάγραμμα ποὺ συνοδεύει τὴν ἀπόφαση αὐτῆς ὡς προϋφισταμένη τῆς 1.6.1924.

Ἡ ἀπόφαση αὐτὴ νὰ δημοσιευθεῖ στὴν Ἐφημερίδα τῆς Κυβερνήσεως.

Κομοτηνή, 20 Ἰουνίου 1977

Ὁ Νομάρχης
ΠΑΝΑΓΙΩΤΗΣ ΦΩΤΕΑΣ

ΕΚ ΤΟΥ ΕΘΝΙΚΟΥ ΤΥΠΟΓΡΑΦΕΙΟΥ